

# PLAN POUR ENQUETE

## COMMUNE DE PREVONLOUP

Propriété de M. et Mme Gilles et Claire-Lise SUMI

Parcelle n° 91

Plan n° 212 / 5

Zone légalisée: zone villas

Secteur de protection des eaux: secteur üB

Coordonnées moyennes: 557'625 / 172'095

Altitude moyenne du terrain: 750 m.

Servitude: aucune

Mention: aucune

Degré de sensibilité au bruit: II

Note au recensement architectural: 4

Désignation cadastrale de la parcelle 91:

Habitation n°59 126 m<sup>2</sup>

Jardin 1'436 m<sup>2</sup>


1'562 m<sup>2</sup>

Dérogation: Distance entre bâtiment et limite de propriété voisine,  
selon art. 16 RPGA

PROJET:

- Transformations intérieures et extérieures
- Pose de panneaux solaires thermiques

Les propriétaires:

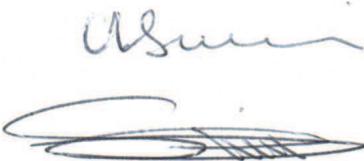

L'architecte:



Mis à l'enquête au greffe municipal du

22.06.2013

au

21.07.2013

L'attestent au nom de la Municipalité

Le Syndic:



La Secrétaire:



Le géomètre breveté:



**1:500**

Dossier n° M22'274/LR


Mensuration numérisée  
Géodonnées © Etat de Vaud



Moudon, le 13 mai 2013

**NICOD + PERRIN**  
INGÉNIEURS ET GÉOMÈTRES SA

Ch. Château-Sec 6 Rue du Temple 9  
Case postale 186 Case postale 203  
1510 Moudon 1530 Payerne  
Tél. 021/905 15 88 Tél. 026/662 41 11  
moudon@nicodperrin.ch payerne@nicodperrin.ch

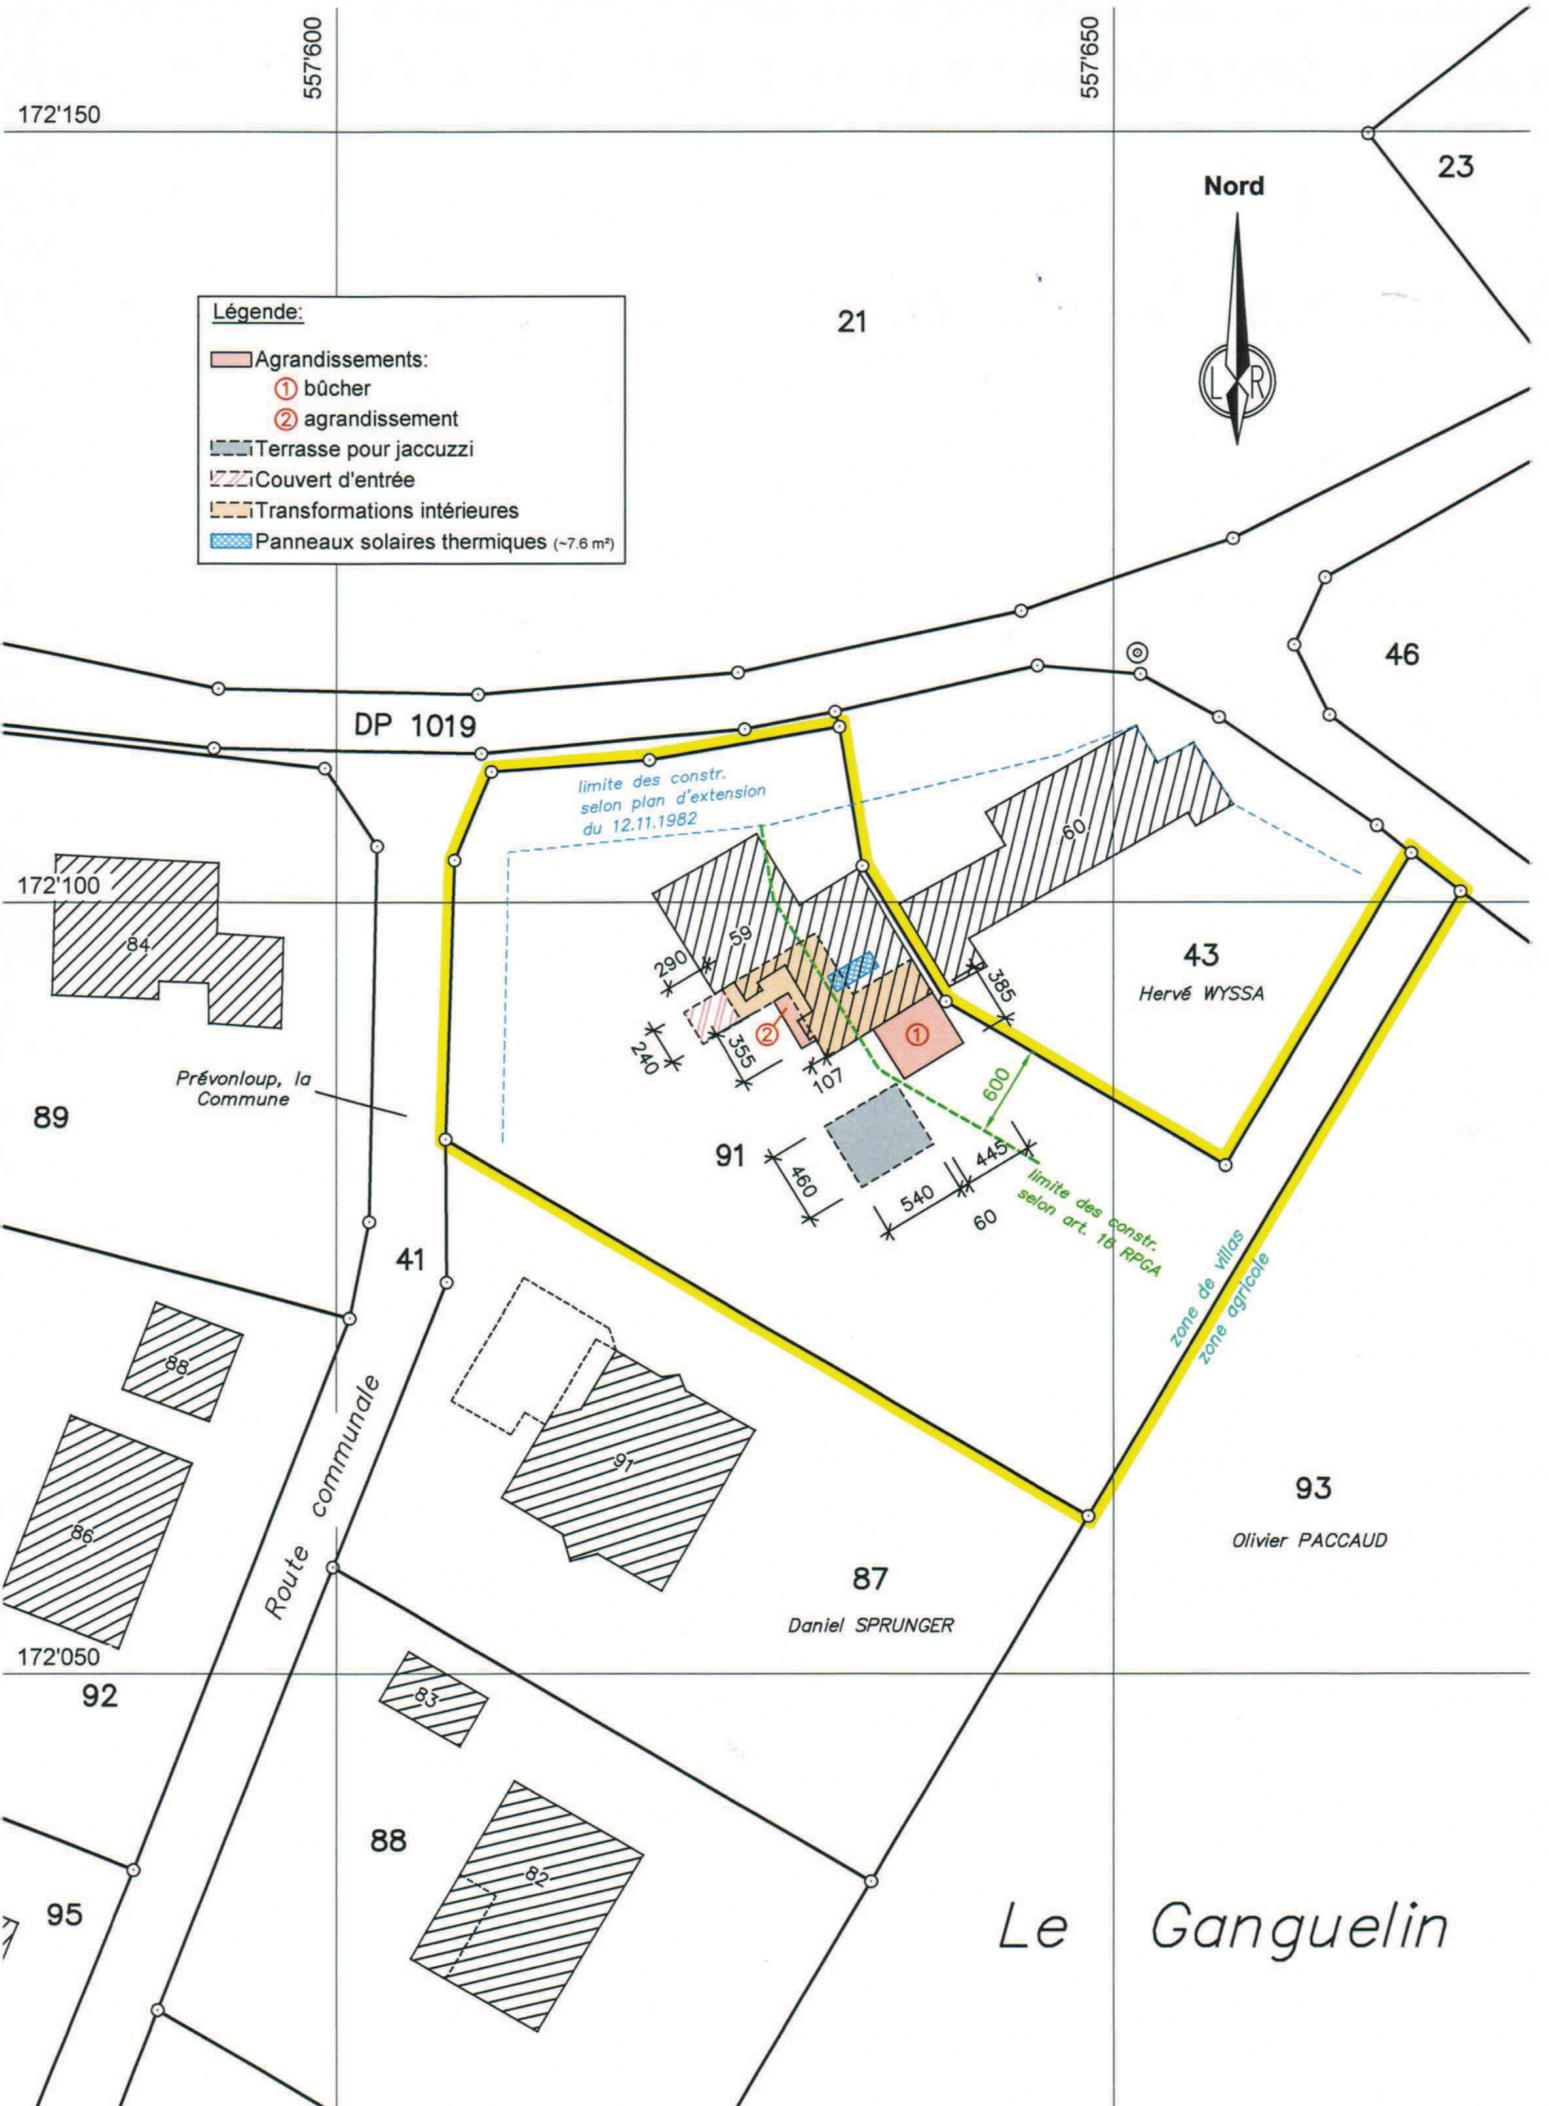

**Légende:**

- Agrandissements:
  - ① bûcher
  - ② agrandissement
- Terrasse pour jacuzzi
- Couvert d'entrée
- Transformations intérieures
- Panneaux solaires thermiques (~7.6 m<sup>2</sup>)



172'150 557'600 557'650

21 23 46

DP 1019

172'100 84

89 Prévonnou, la Commune

41

43 Hervé WYSSA

91 97

87 Daniel SPRUNGER

93 Olivier PACCAUD

92 95

88 82 83 86 88

Route communale

limite des constr. selon plan d'extension du 12.11.1982

limite des constr. selon art. 18 RPGA

zone de villas  
zone agricole

290 59 385 60 240 355 107 600 460 540 445 60

Remarque: - La réalisation du projet implique une mise à jour du plan du Registre Foncier

# AVIS D'ENQUETE

Demande de permis de construire (P)



L'enquête publique est ouverte du **22.06.2013** au **21.07.2013**

Compétence **(M) Municipale**

Parcelle(s) **91** No ECA **59** Coordonnées **557.625/172.095**

<b>Nature des travaux et description de l'ouvrage</b>	Transformation Transformations intérieures et extérieures Pose de panneaux solaires
<b>Situation</b>	Les Grassys 4
<b>Propriétaire(s)</b>	SUMI GILLES & CLAIRE-LISE
<b>Promettant(s) acquéreur(s)</b>	
<b>Droit(s) distinct(s) et permanent(s)</b>	
<b>Auteur(s) des plans</b>	SCHULE HENRI HENRI SCHULE ARCHITECTE ETS
<b>Demande de dérogation</b>	Distance entre bâtiment & limite de propriété voisine selon art. 16RPGA
<b>Particularité</b>	Mise à l'enquête du degré de sensibilité au bruit, de degré : 2