

PLAN POUR ENQUETE

COMMUNE DE PREVONLOUP

Propriété de la Commune de Prévonloup

Parcelle n°41

Plan n° 212/5

Zone légalisée: zone de villas

Secteur de protection des eaux: secteur Au

Coordonnées moyennes: 557'555 / 172'110

Altitude moyenne du terrain: 745 m.

Servitudes: 90'205, 90'926, 108'306 et 2004/118/0

Mentions: --

Degré de sensibilité au bruit: II (à légaliser)

Note au recensement architectural: 4

Désignation cadastrale de la parcelle 41 :

| | |
|----------------|----------------------------|
| Bâtiment n° 14 | 4 m ² |
| Jardin | 796 m ² |
| Route, chemin | 1'053 m ² |
| | <u>1'853 m²</u> |

PROJET: - Construction d'un abri-bus



- Démolition du bâtiment n°14



Remarques: - dérogation à la limite des constr. du 13 janvier 1988

Mis à l'enquête au greffe municipal du

29.08.2015

au

27.09.2015

L'attestent au nom de la Municipalité

Le Syndic:



La Secrétaire:

Le géomètre breveté:
Pierre-André Nicod

Moudon, le 5 août 2015

1:500

Dossier n° M22'658/MP


Mensuration graphique numérisée
Géodonnées © Etat de Vaud



NPPR INGENIEURS ET
GEOMETRES SA

NICOD • PERRIN • PARISOD • REY

Ch. Château-Sec 6 / CP 186 1510 Moudon
Tél. 021 905 15 88 moudon@nppr.ch

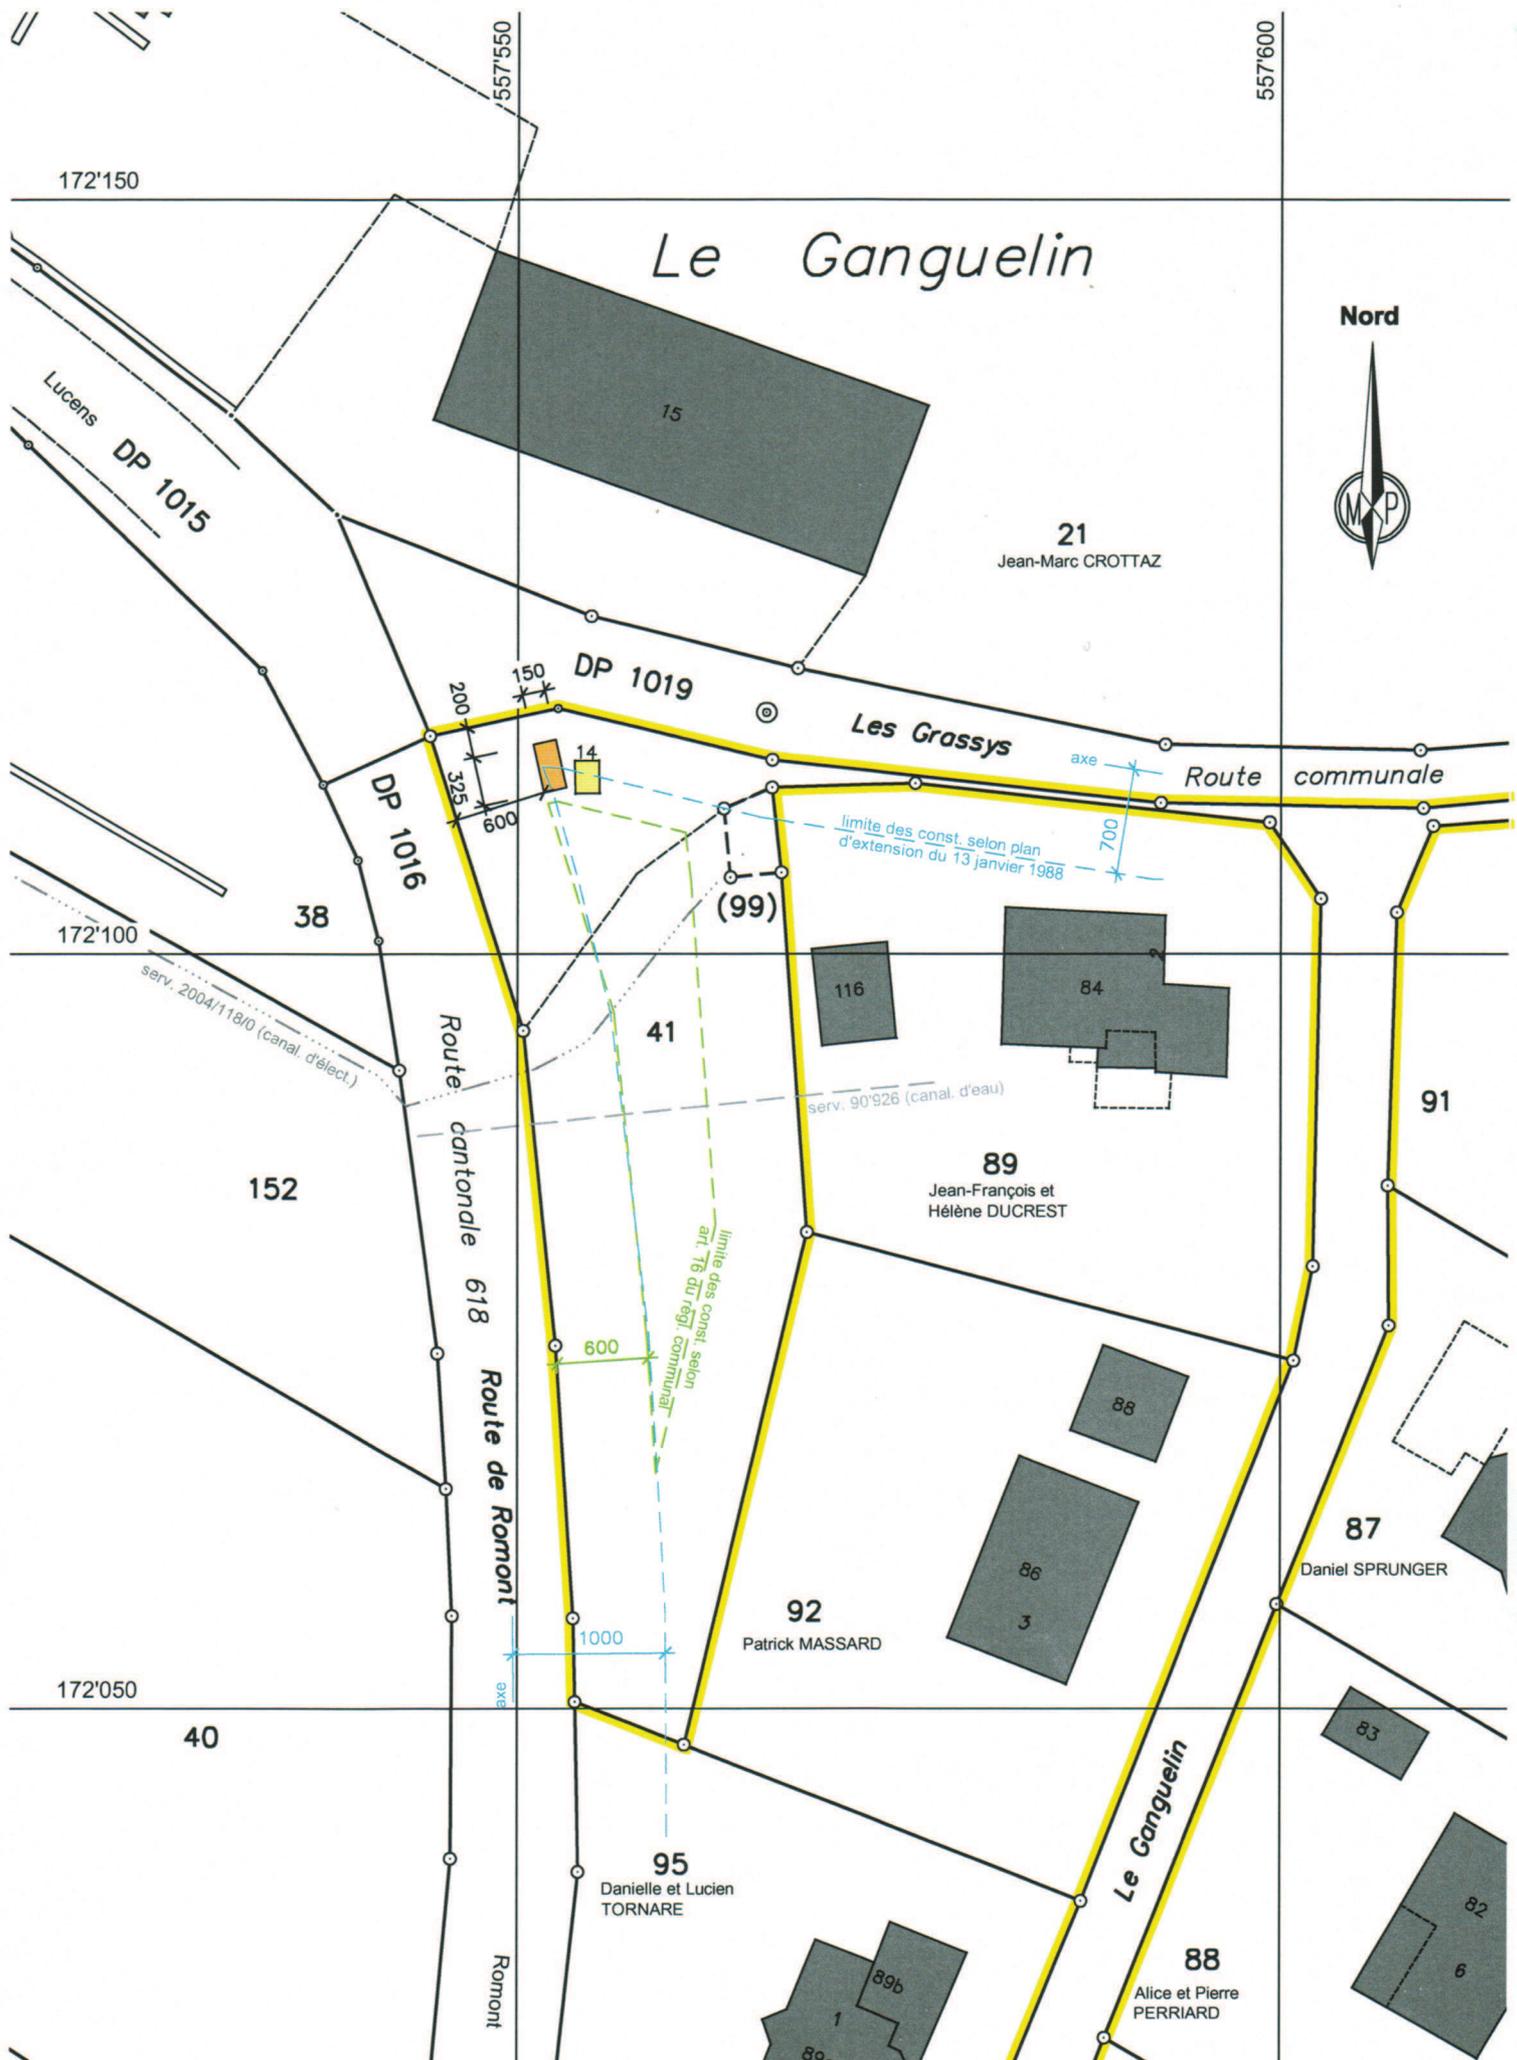

Le Ganguelin



21
Jean-Marc CROTTAZ

Les Grassys

Route communale

DP 1019

DP 1016

limite des const. selon plan
d'extension du 13 janvier 1988

41

89
Jean-François et
Hélène DUCREST

Route cantonale 618

Route de Romont

limite des const. selon
art. 76 du régi. communal

92
Patrick MASSARD

87
Daniel SPRUNGER

95
Danielle et Lucien
TORNARE

Le Ganguelin

88
Alice et Pierre
PERRIARD

Remarque: - La réalisation du projet implique une mise à jour du plan du Registre Foncier