

PLAN POUR ENQUETE

COMMUNE DE PRÉVONLOUP

Propriété de M. Uros LANGURA et Mme. Dragica Sazdanova LANGURA

Parcelle n° 38

Plan 212 / 2

Zone légalisée: zone du village

Secteur de protection des eaux: Au

Coordonnées moyennes: 557'470 / 172'145

Altitude moyenne du terrain: 750 m.

Servitude: --

Mention: 2004/1216/0 (Restriction du droit d'aliéner)

Degré de sensibilité au bruit: III (à légaliser)

Note au recensement architectural: --

Désignation cadastrale de la parcelle 38:

Habitation avec affectation mixte n° 78a 202 m²

Garage n° 78b (souterrain) de 31m² —

Accès, place privée 2'015 m²

2'217 m²

PROJET: - Mise en conformité d'un couvert existant
au niveau du rez supérieur



- Création d'un couvert au niveau
du rez inférieur



Les propriétaires:

Langura Uros
Sazdanova - Langura Dragica

Mis à l'enquête au greffe municipal du

24.10.2015

au

22.11.2015

L'attestent au nom de la Municipalité

Le Syndic:

Mich



La Secrétaire:

2015

Le géomètre breveté:

Pierre-André NICOD

2015

Moudon, le 26 août 2015

1:500

Dossier n° M22'817/TC


Mensuration graphique
Géodonnées © Etat de Vaud



NPPR

INGENIEURS ET
GEOMETRES SA
NICOD • PERRIN • PARISOD • REY

Ch. Château-Sec 6 / CP 186 1510 Moudon
Tél. 021 905 15 88 moudon@nppr.ch

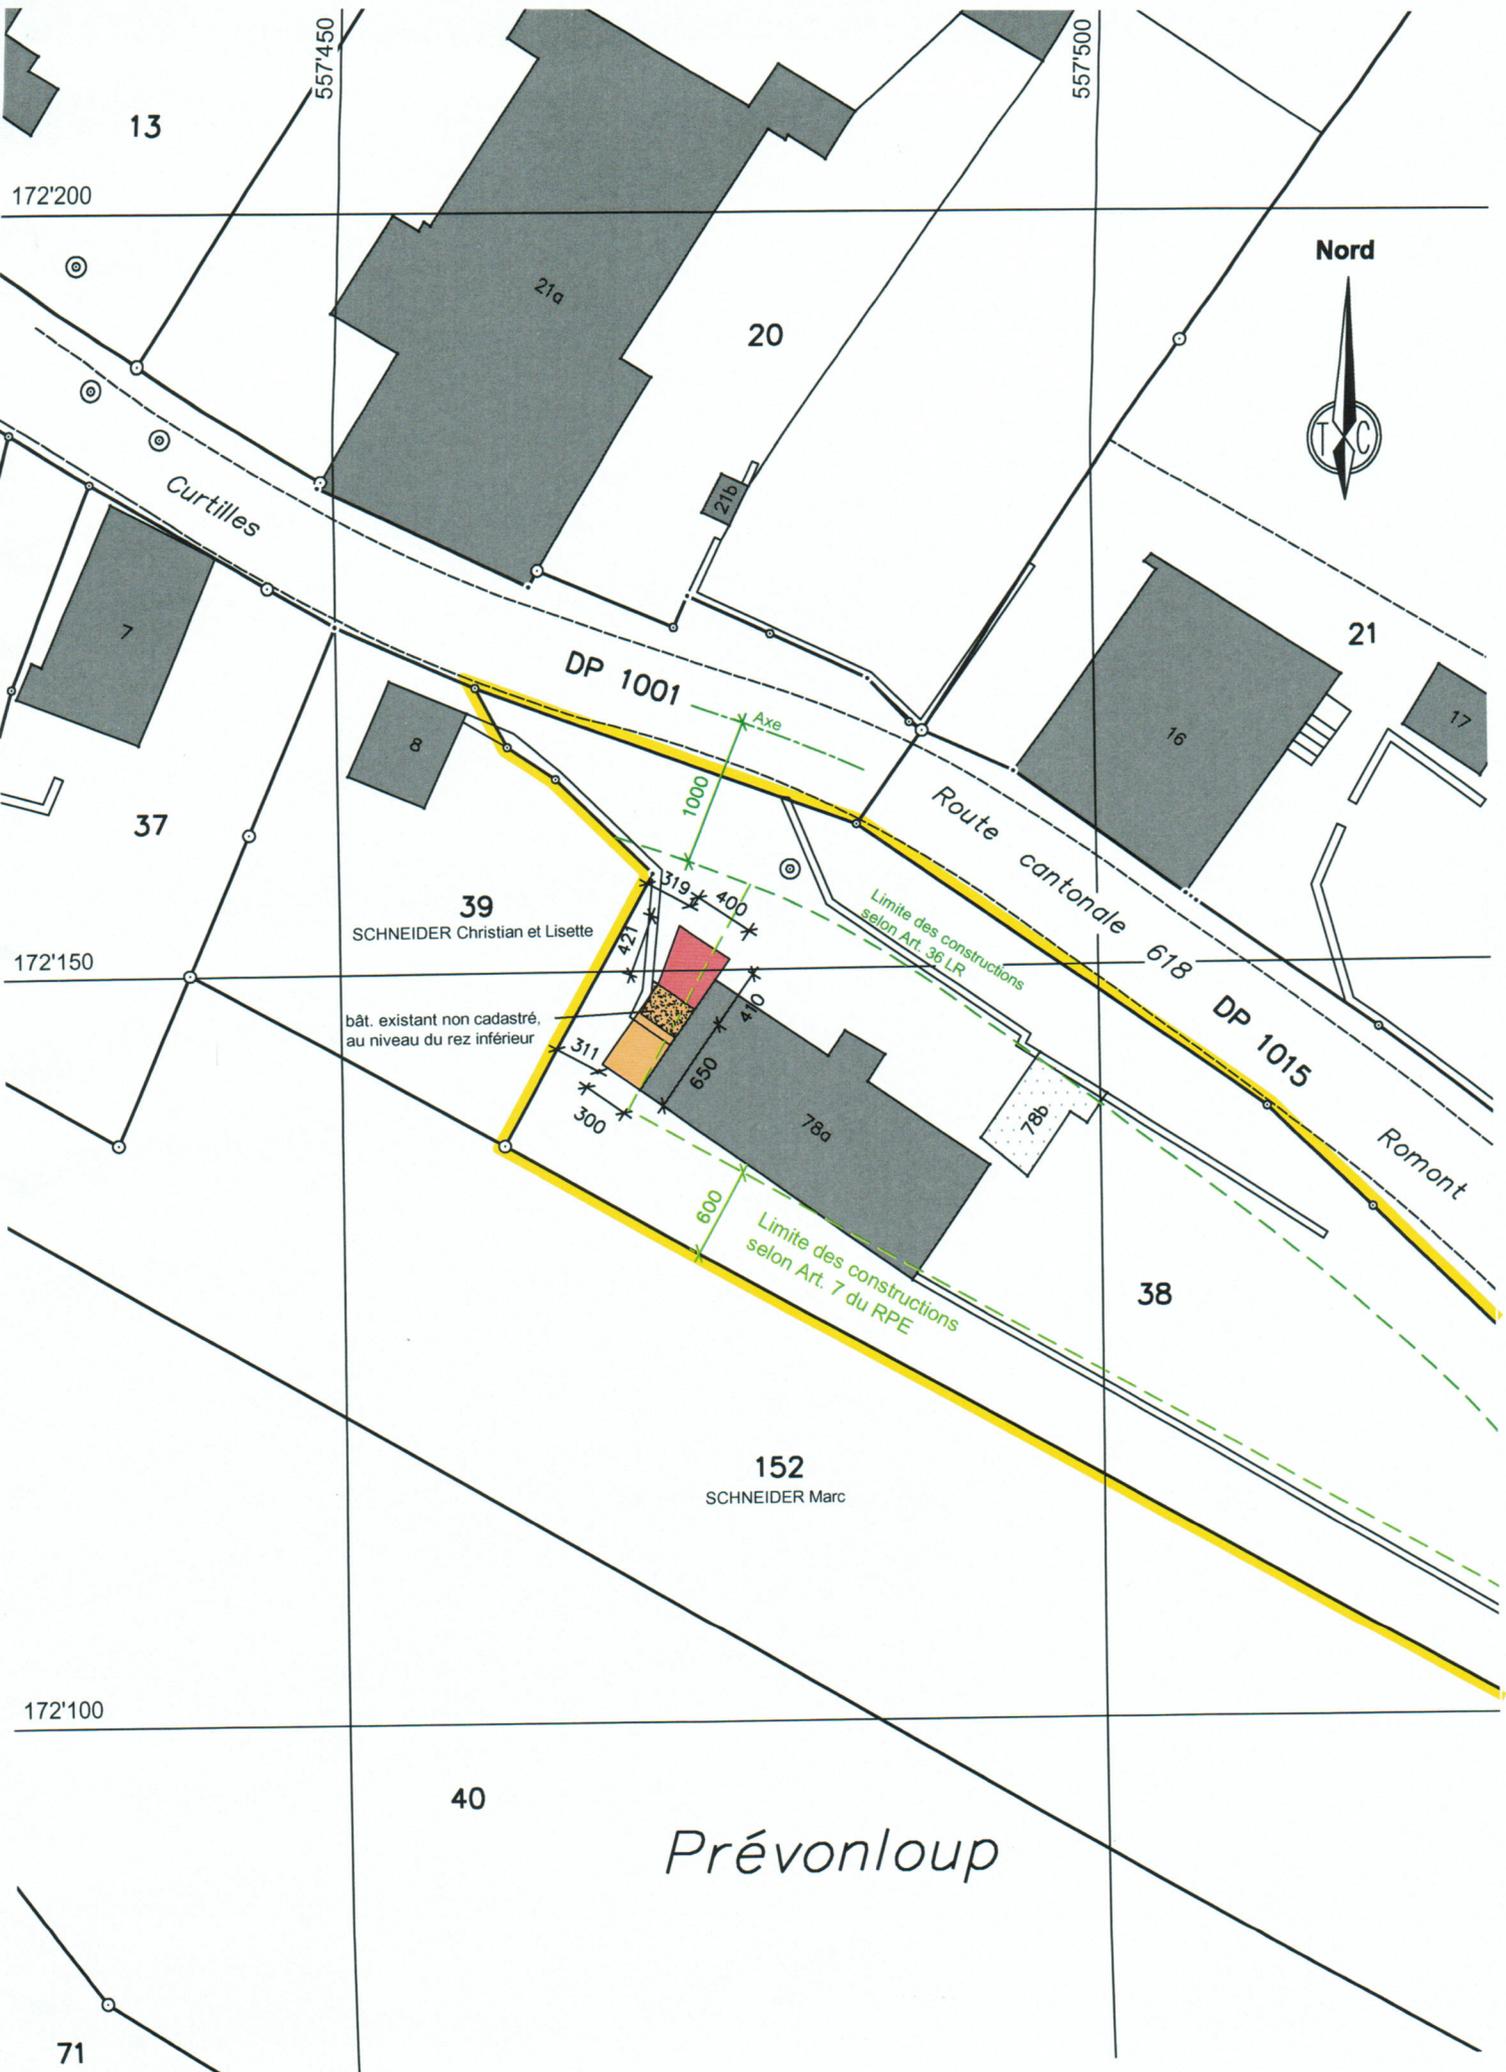

Remarque: - La réalisation du projet implique une mise à jour du plan du Registre Foncier