

PLAN POUR ENQUETE

COMMUNE DE PRÉVONLOUP

Propriété de M. Jean-Daniel BINGGELI

Parcelle n°103

Plan n° 5683 / 2001

Zone légalisée: Zone du village

Secteur de protection des eaux: Au

Coordonnées moyennes: 2'557'465 / 1'172'360

Altitude moyenne du terrain: 745 m.

Servitude: --

Mention: --

Degré de sensibilité au bruit: III (à légaliser)

Note au recensement architectural: 4 (bât. n°41)

Désignation cadastrale de la parcelle 103:

Habitation et rural n° 41 233 m²

Place-jardin 853 m²

1'086 m²

PROJET: - Transformations intérieures, création d'un appartement
- Modification et création d'ouvertures en façade

Le propriétaire:



L'architecte:



Mis à l'enquête au greffe municipal du

10 novembre

au

9 décembre 2021

L'attestent au nom de la Municipalité


Le Syndic:



La Secrétaire:



Le géomètre breveté:
Joachim Nicod

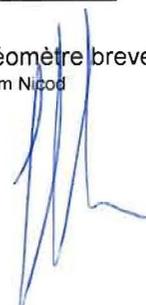

1:500

Dossier n° M 24'439/GM


Mensuration graphique numérisée
Géodonnées © Etat de Vaud



Moudon, le 19 octobre 2021



NPPR INGÉNIEURS ET GÉOMÈTRES SA
NICOD - PERRIN - PARISOD - REY
Ch. Château-Sec 6 / CP 186 1510 Moudon
Tél. 021 905 15 88 moudon@nppr.ch

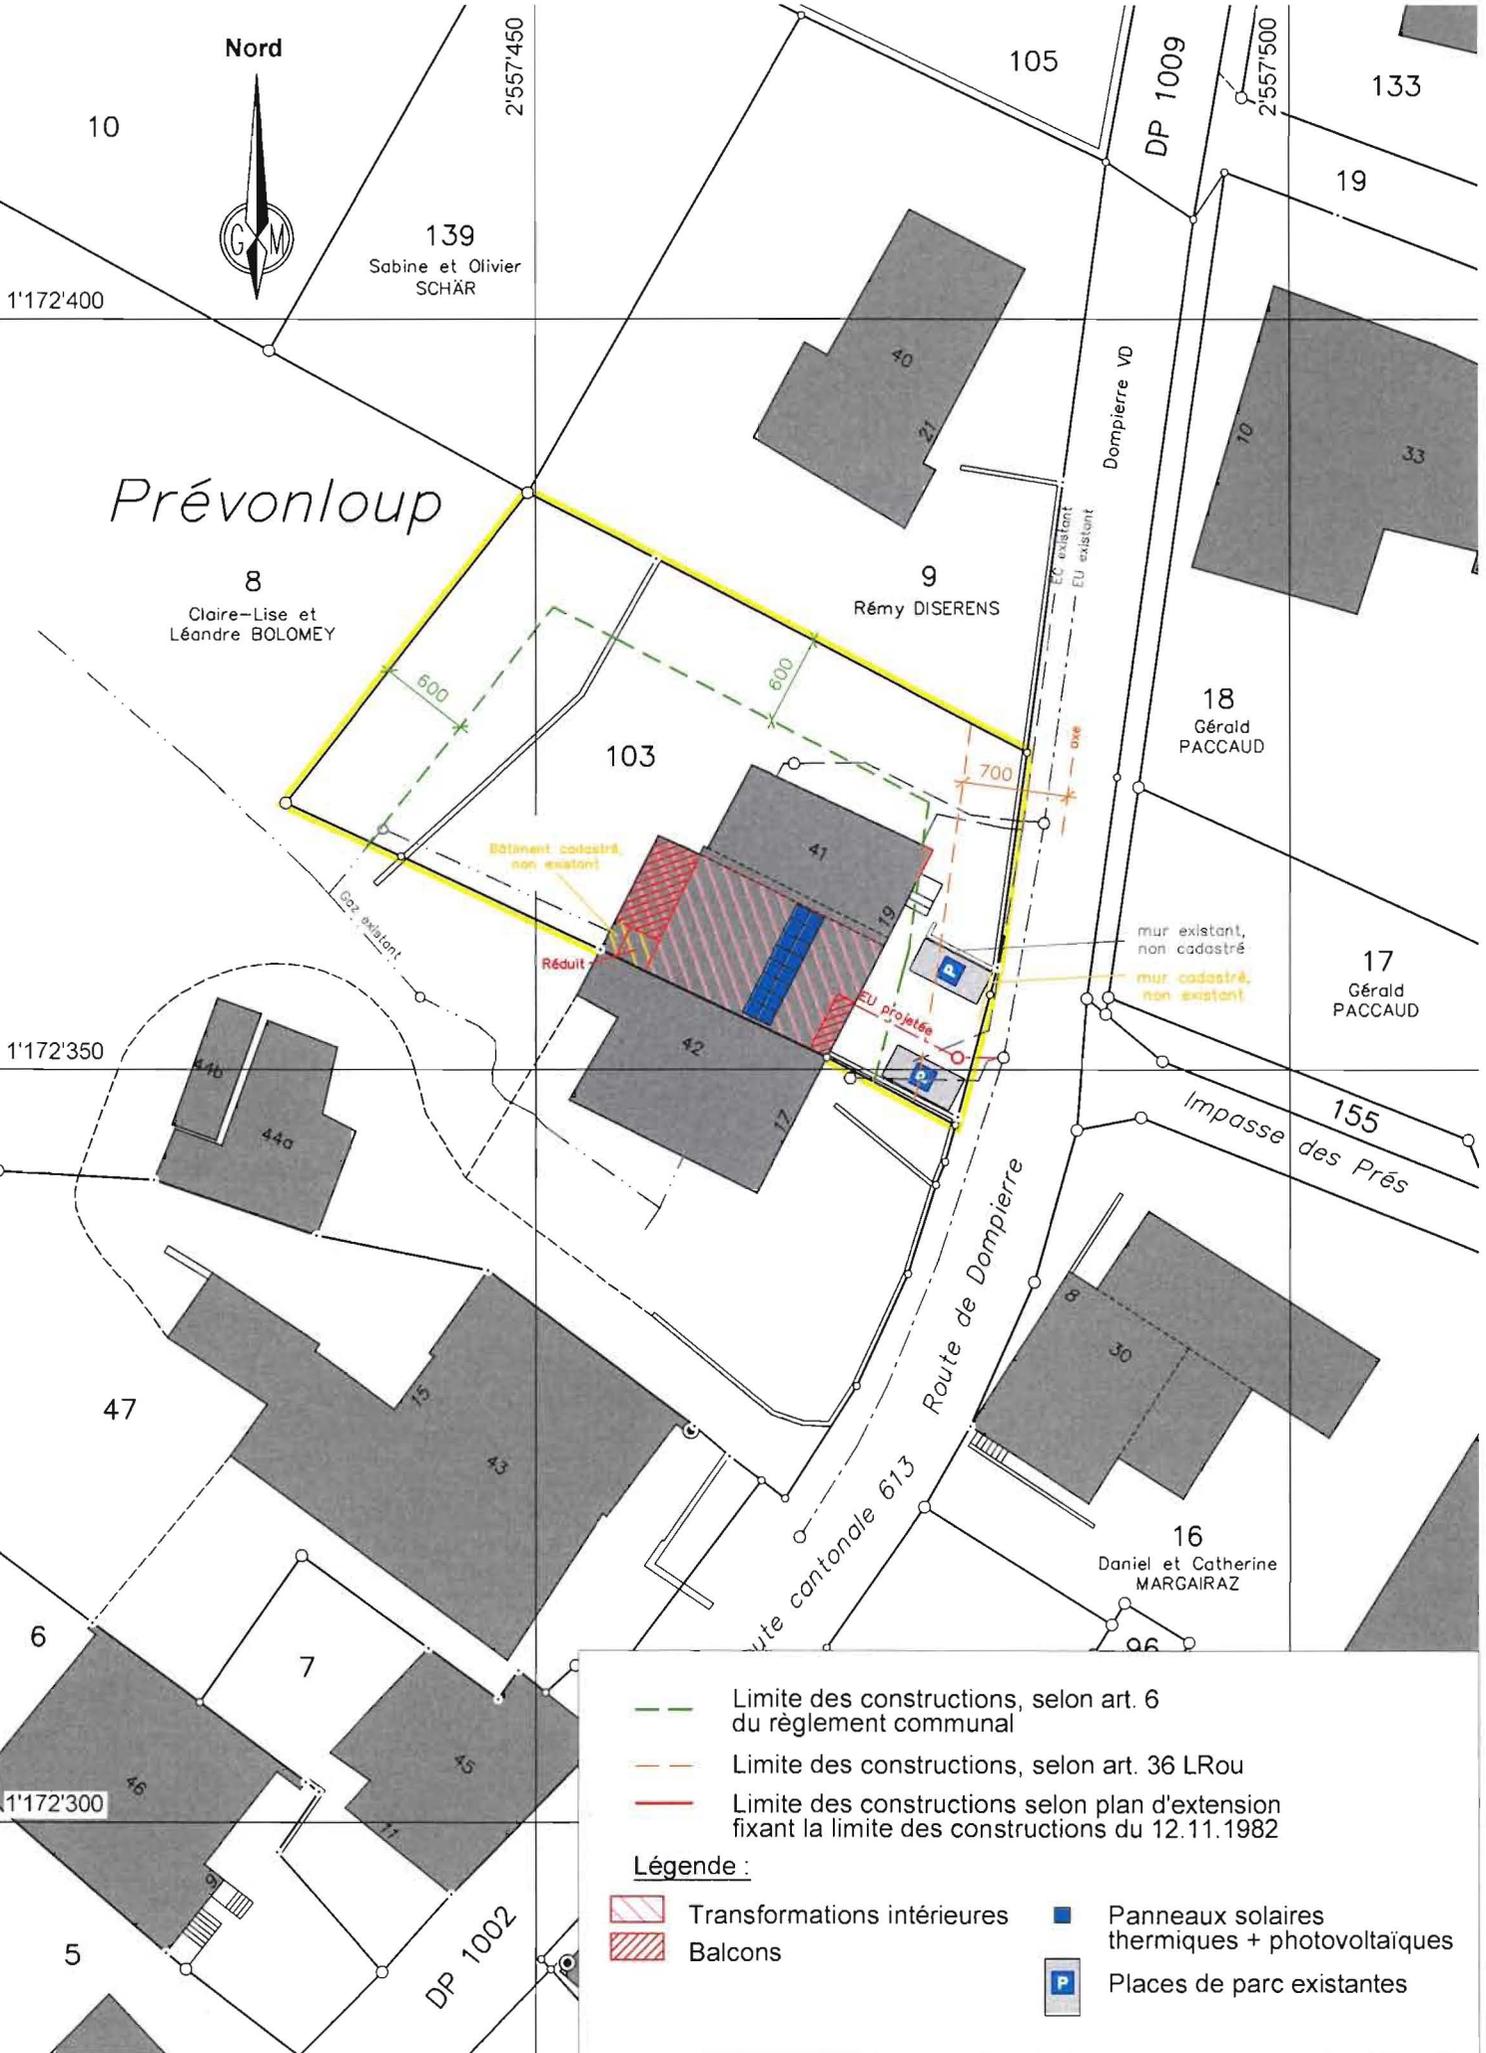

Remarque: - La réalisation du projet implique une mise à jour du plan du Registre Foncier

Note: - Les écoulements d'eau claire et d'eau usée doivent être contrôlés avant d'exécuter les raccordements au bâtiment projeté.