

Réf. communale :
No CAMAC : 207366
Imprimé le : 02.11.2021



AVIS D'ENQUETE

Demande de permis de construire (P)

L'enquête publique est ouverte du **30.10.2021** au **28.11.2021**

Compétence
(ME) Municipale Etat

Parcelle(s) 47	No ECA	Coordonnées (E / N) 2557442/1172323
Nom de la commune :	Prévonnoul	
Nature des travaux :	Transformation(s)	
Description de l'ouvrage :	Remplacement du chauffage à mazout par une PAC air-eau	
Situation :	Rte de Dompierre 15	
Note de Recensement Architectural :		
Propriétaire(s) :	WYSSA HERVÉ ET SANDRINE	
Promettant(s) acquéreur(s) :	:	
Droit(s) distinct(s) et permanent(s) :		
Auteur(s) des plans :	BURRI CHRISTOPHE ECO ÉNERGIE SÀRL	
Demande de dérogation :	--	
Particularité(s) :		

COMMUNE DE PREVONLOUP

Parcelle 47, propriété de M. Hervé WYSSA

Coordonnées moyennes: 2'557'430 / 1'172'320


1:500

Dossier technique: 24'473


Mensuration semi-numérique numérisée

Plan 212/2001

Nord

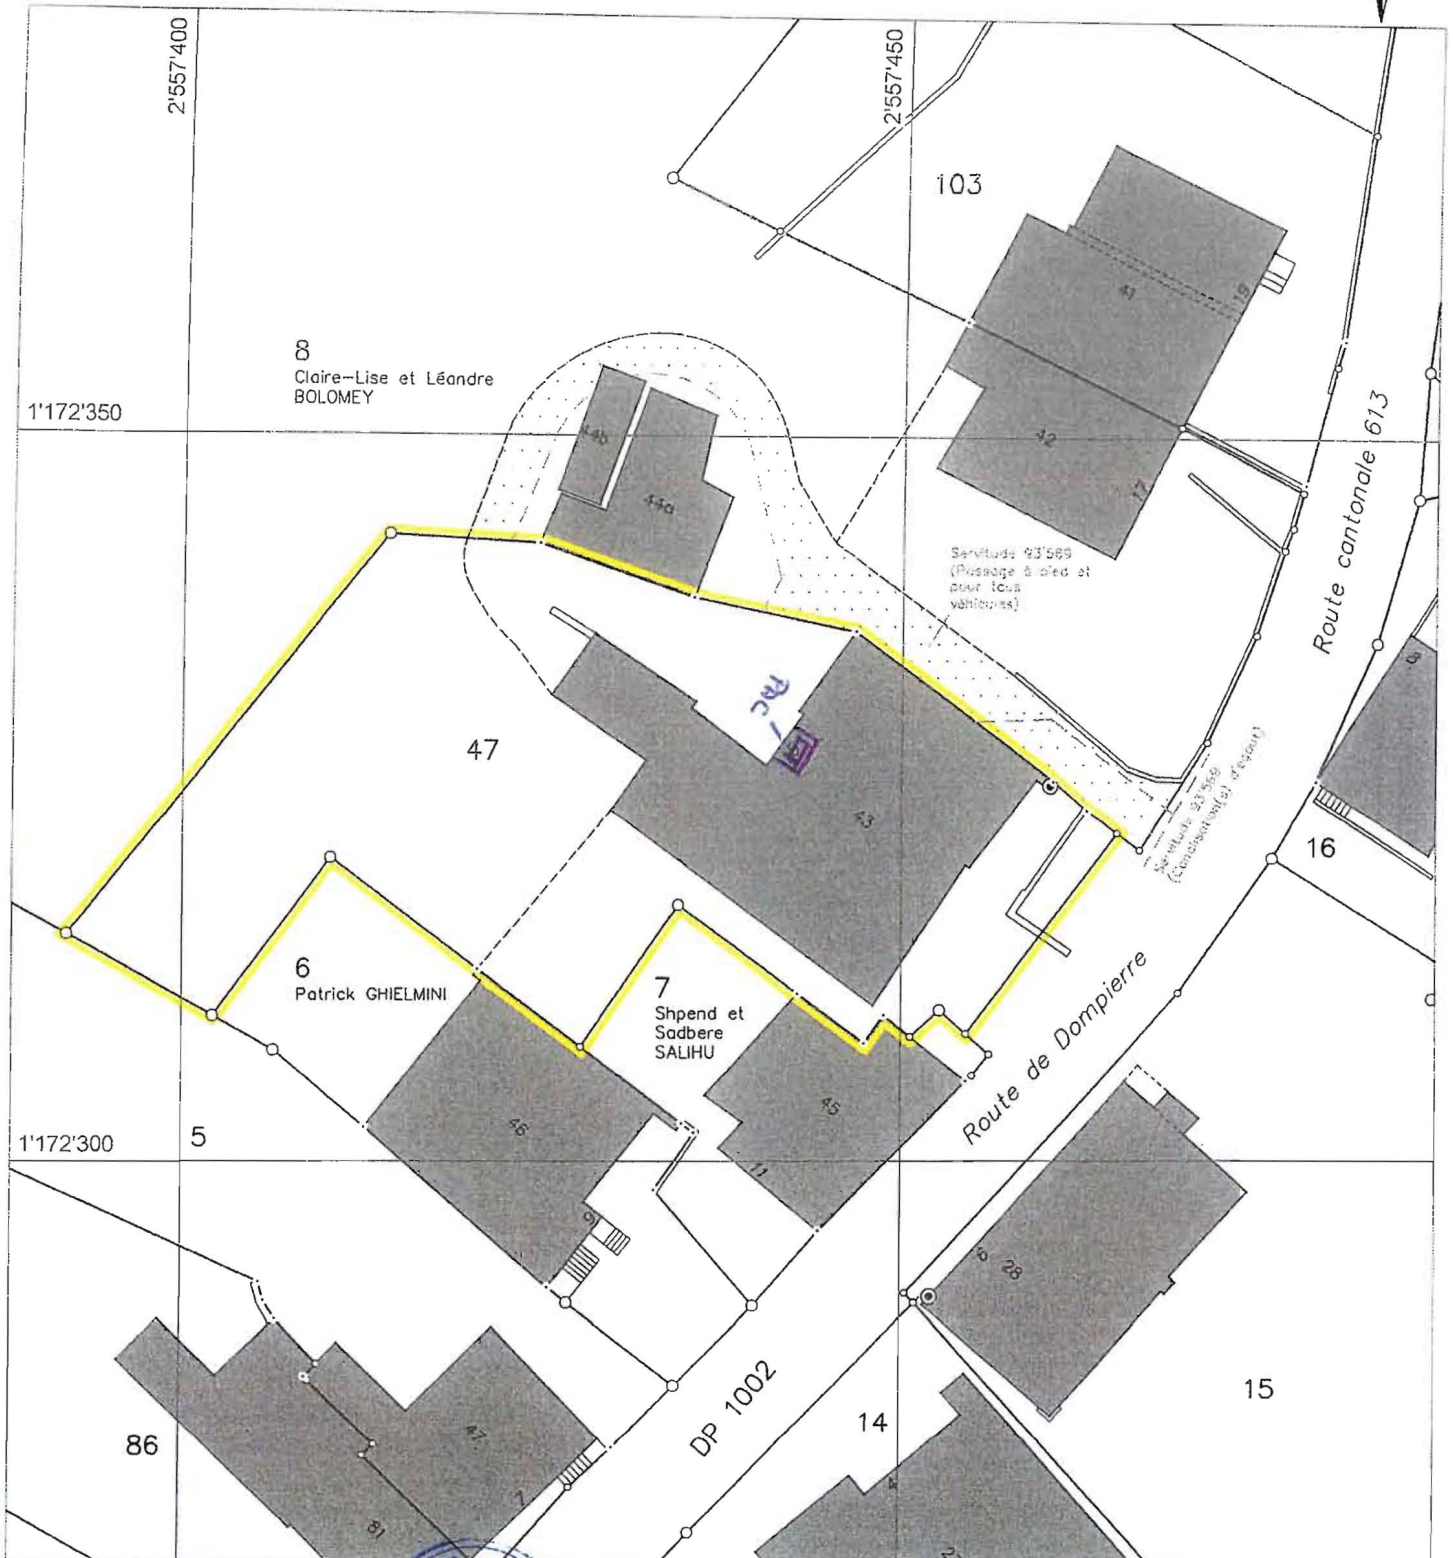

Géodonnée © Etat de Vaud

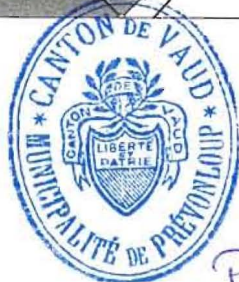

Moudon, le 11 octobre 2021

Pierre-André Nicod



NPPR INGÉNIEURS ET GÉOMÈTRES SA

NICOD - PERRIN - PARISOD - REY

Ch. de l'Aléau-Ste 6 / CP 186 1510 Moudon

Tel. 031 905 15 00 moudon@nppr.ch

Handwritten signature

Handwritten signature

Prevonloup, le 26.10.21