

PLAN POUR ENQUETE

COMMUNE DE PRÉVONLOUP

Propriété de M. et Mme Daniel et Catherine MARGAIRAZ (parcelle n°16)

Propriété de M. Gérald PACCAUD (parcelle projetée n°155, à détacher de la parcelle n°17)

Plan n° 212/1

Zone légalisée: zone du village

Secteur de protection des eaux: secteur Au

Coordonnées moyennes: 557'515 / 172'315

Altitude moyenne du terrain: 740 m.

Servitudes: n° 110'345 et 2004/118/0

Mention: n° 108'273

Degré de sensibilité au bruit: III (à légaliser)

Note au recensement architectural: -

Désignation cadastrale de la parcelle 16:

Habitation n° 30a 114 m²

Habitation n° 30b 156 m²

Place-jardin 1'421 m²

1'691 m²

Désignation cadastrale de la parcelle projetée 155:

Jardin 67 m²

**PROJET: Construction d'un immeuble locatif
et aménagement de 18 places de parc dont 6 intérieures**




Remarque: dérogation à l'art. 7 (distance entre bâtiments)

Les propriétaires:

L'architecte:

Parcelle n° 16

Parcelle n° 155 (17)

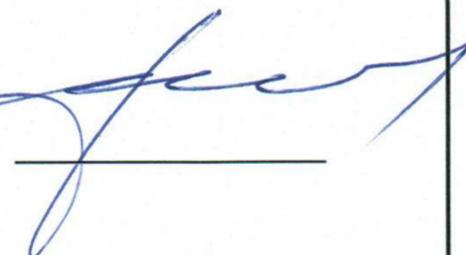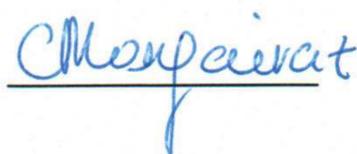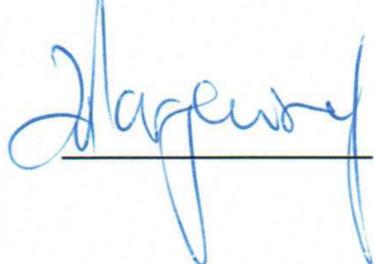

Mis à l'enquête au greffe municipal du 28-08-2012 au 26-09-2012

L'attestent au nom de la Municipalité

Le géomètre breveté:

Le Syndic:

La Secrétaire:



Moudon, le 23 juillet 2012


1:500

Dossier n° M22'094 / YB

Mensuration numérisée

Géodonnées © Etat de Vaud

NICOD + PERRIN
INGÉNIEURS ET GÉOMÈTRES SA
Ch. Château-Sec 6 Rue du Temple 9
Case postale 186 Case postale 203
1510 Moudon 1530 Payerne
Tél. 021/905 15 88 Tél. 026/662 41 11
moudon@nicodperin.ch payerne@nicodperin.ch

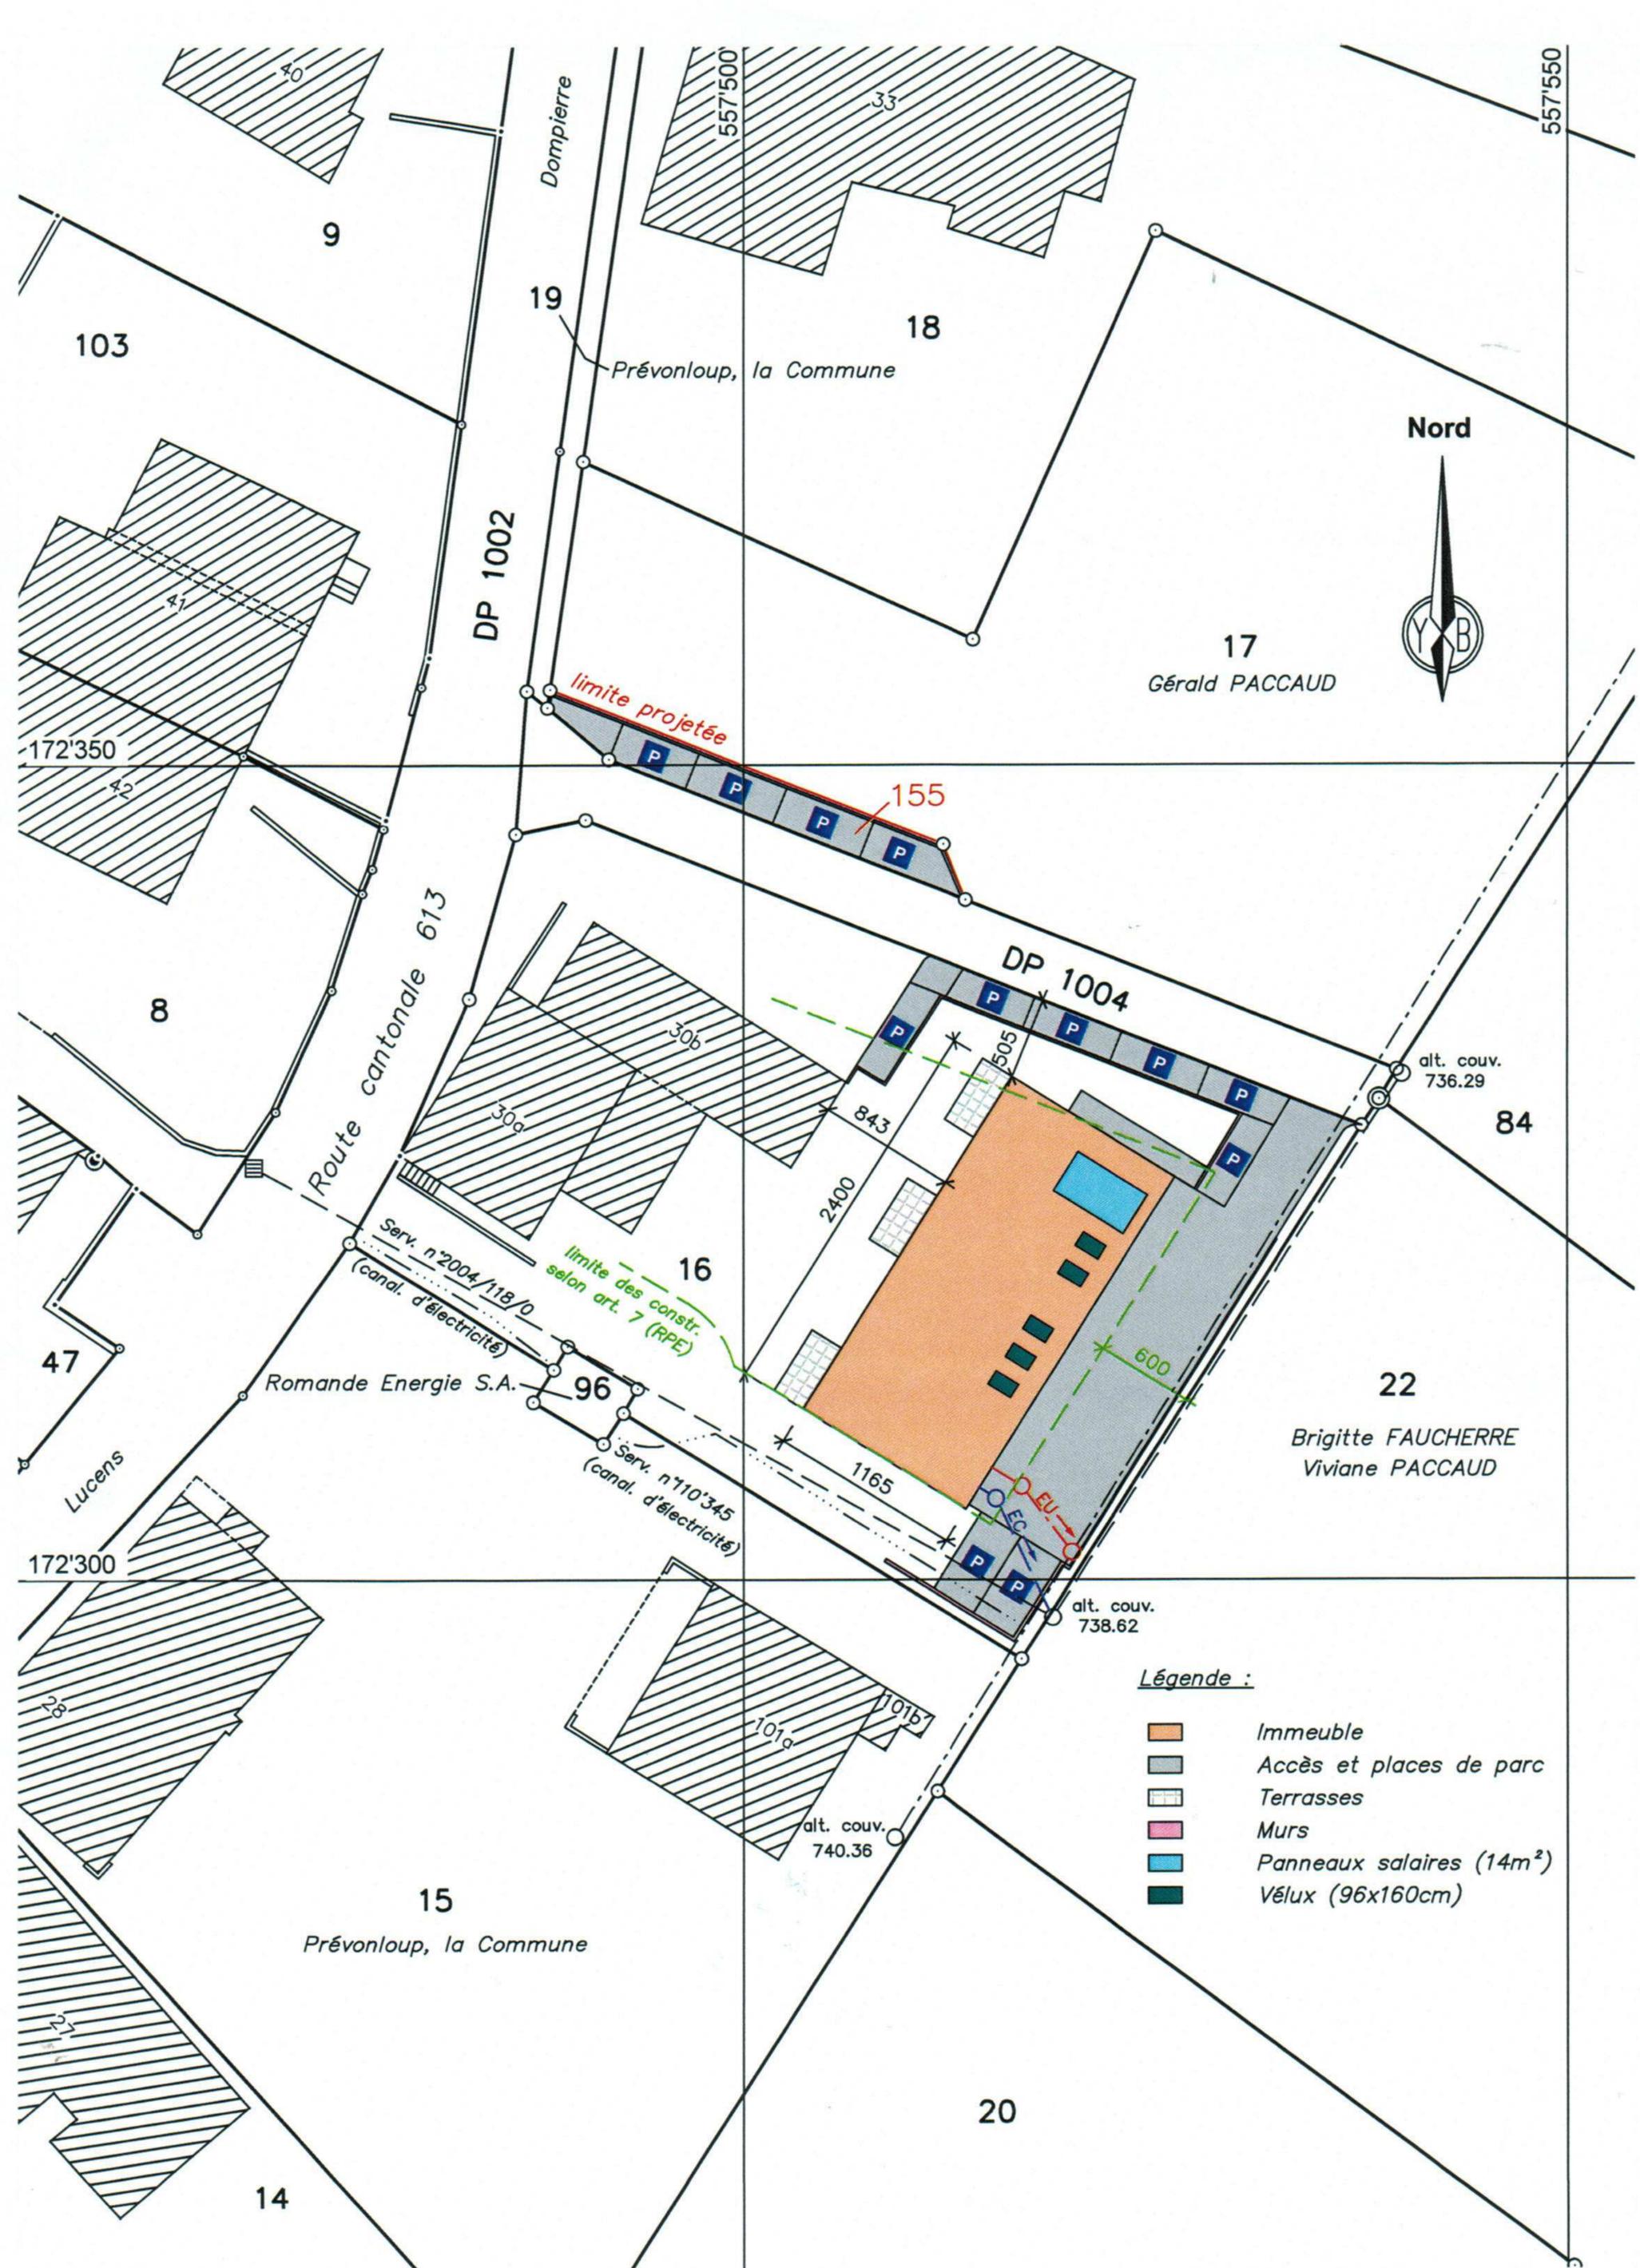

Nord



17
Gérald PACCAUD

alt. couv.
736.29

84

22
Brigitte FAUCHERRE
Viviane PACCAUD

Légende :

- Immeuble
- Accès et places de parc
- Terrasses
- Murs
- Panneaux solaires (14m²)
- Vélux (96x160cm)

alt. couv.
740.36

alt. couv.
738.62

20

15
Prévonloup, la Commune

14

Romande Energie S.A.

Serv. n°2004/118/0
(canal. d'électricité)

Serv. n°110/345
(canal. d'électricité)

limite des constr.
selon art. 7 (RPE)

limite projetée

Route cantonale 613

Dompierre

Prévonloup, la Commune

DP 1002

DP 1004

103

18

17

8

16

22

47

96

172'300

Lucens

28

101a

101b

27

26

25

24

23

22

21

20

19

18

17

16

15

14

13

12

11

10

9

8

7

6

5

4

3

2

1

0