

COMMUNE DE PREVONLOUP

PLAN DRESSE POUR ENQUETE

Propriétaire : Patrick MASSARD

Parcelle : 92

Habitation n°ECA 86

108 m²

Garage n°ECA 88

36 m²

Jardin

964 m²

1108 m²

Plan 5 Echelle 1:500

Zone de villas

Mention : voir registre foncier

Servitude : ---

Secteur de protection des eaux : ÜB

Degré de sensibilité au bruit : proposé II

Note du recensement architectural : bâtiment pas recensé

Les EU et ES seront raccordées aux canalisations existantes

Objet : - Agrandissement, aménagement d'un appartement dans les combles
- Construction d'une chaufferie pour chauffage à bois
- Aménagement d'une place de stationnement couverte

Etabli sur la base de la mensuration cadastrale

Coordonnées moyennes : 557'580 / 172'060

La réalisation du projet implique une mise à jour du plan RF

Carte nationale 1204 au 1:25'000

Alt. moy. 750m

Yverdon-les-Bains, le 21 novembre 2012

Jean-Jacques BOURGEOIS


Ingénieur EPFL/SIA


Génie rural

Géomètre officiel

Le propriétaire

Massard

 BOURGEOIS & RUDAZ SA INGÉNIEURS EPFL/SIA GÉOMÈTRES OFFICIELS	Rue de la Plaine 68 1401 Yverdon-les-Bains Tél. 024/425.45.94 Fax 024/426.08.92	Date	Dess.	Vérif.	Travail n°
		28.11.12	BD	EV	03204-YVE

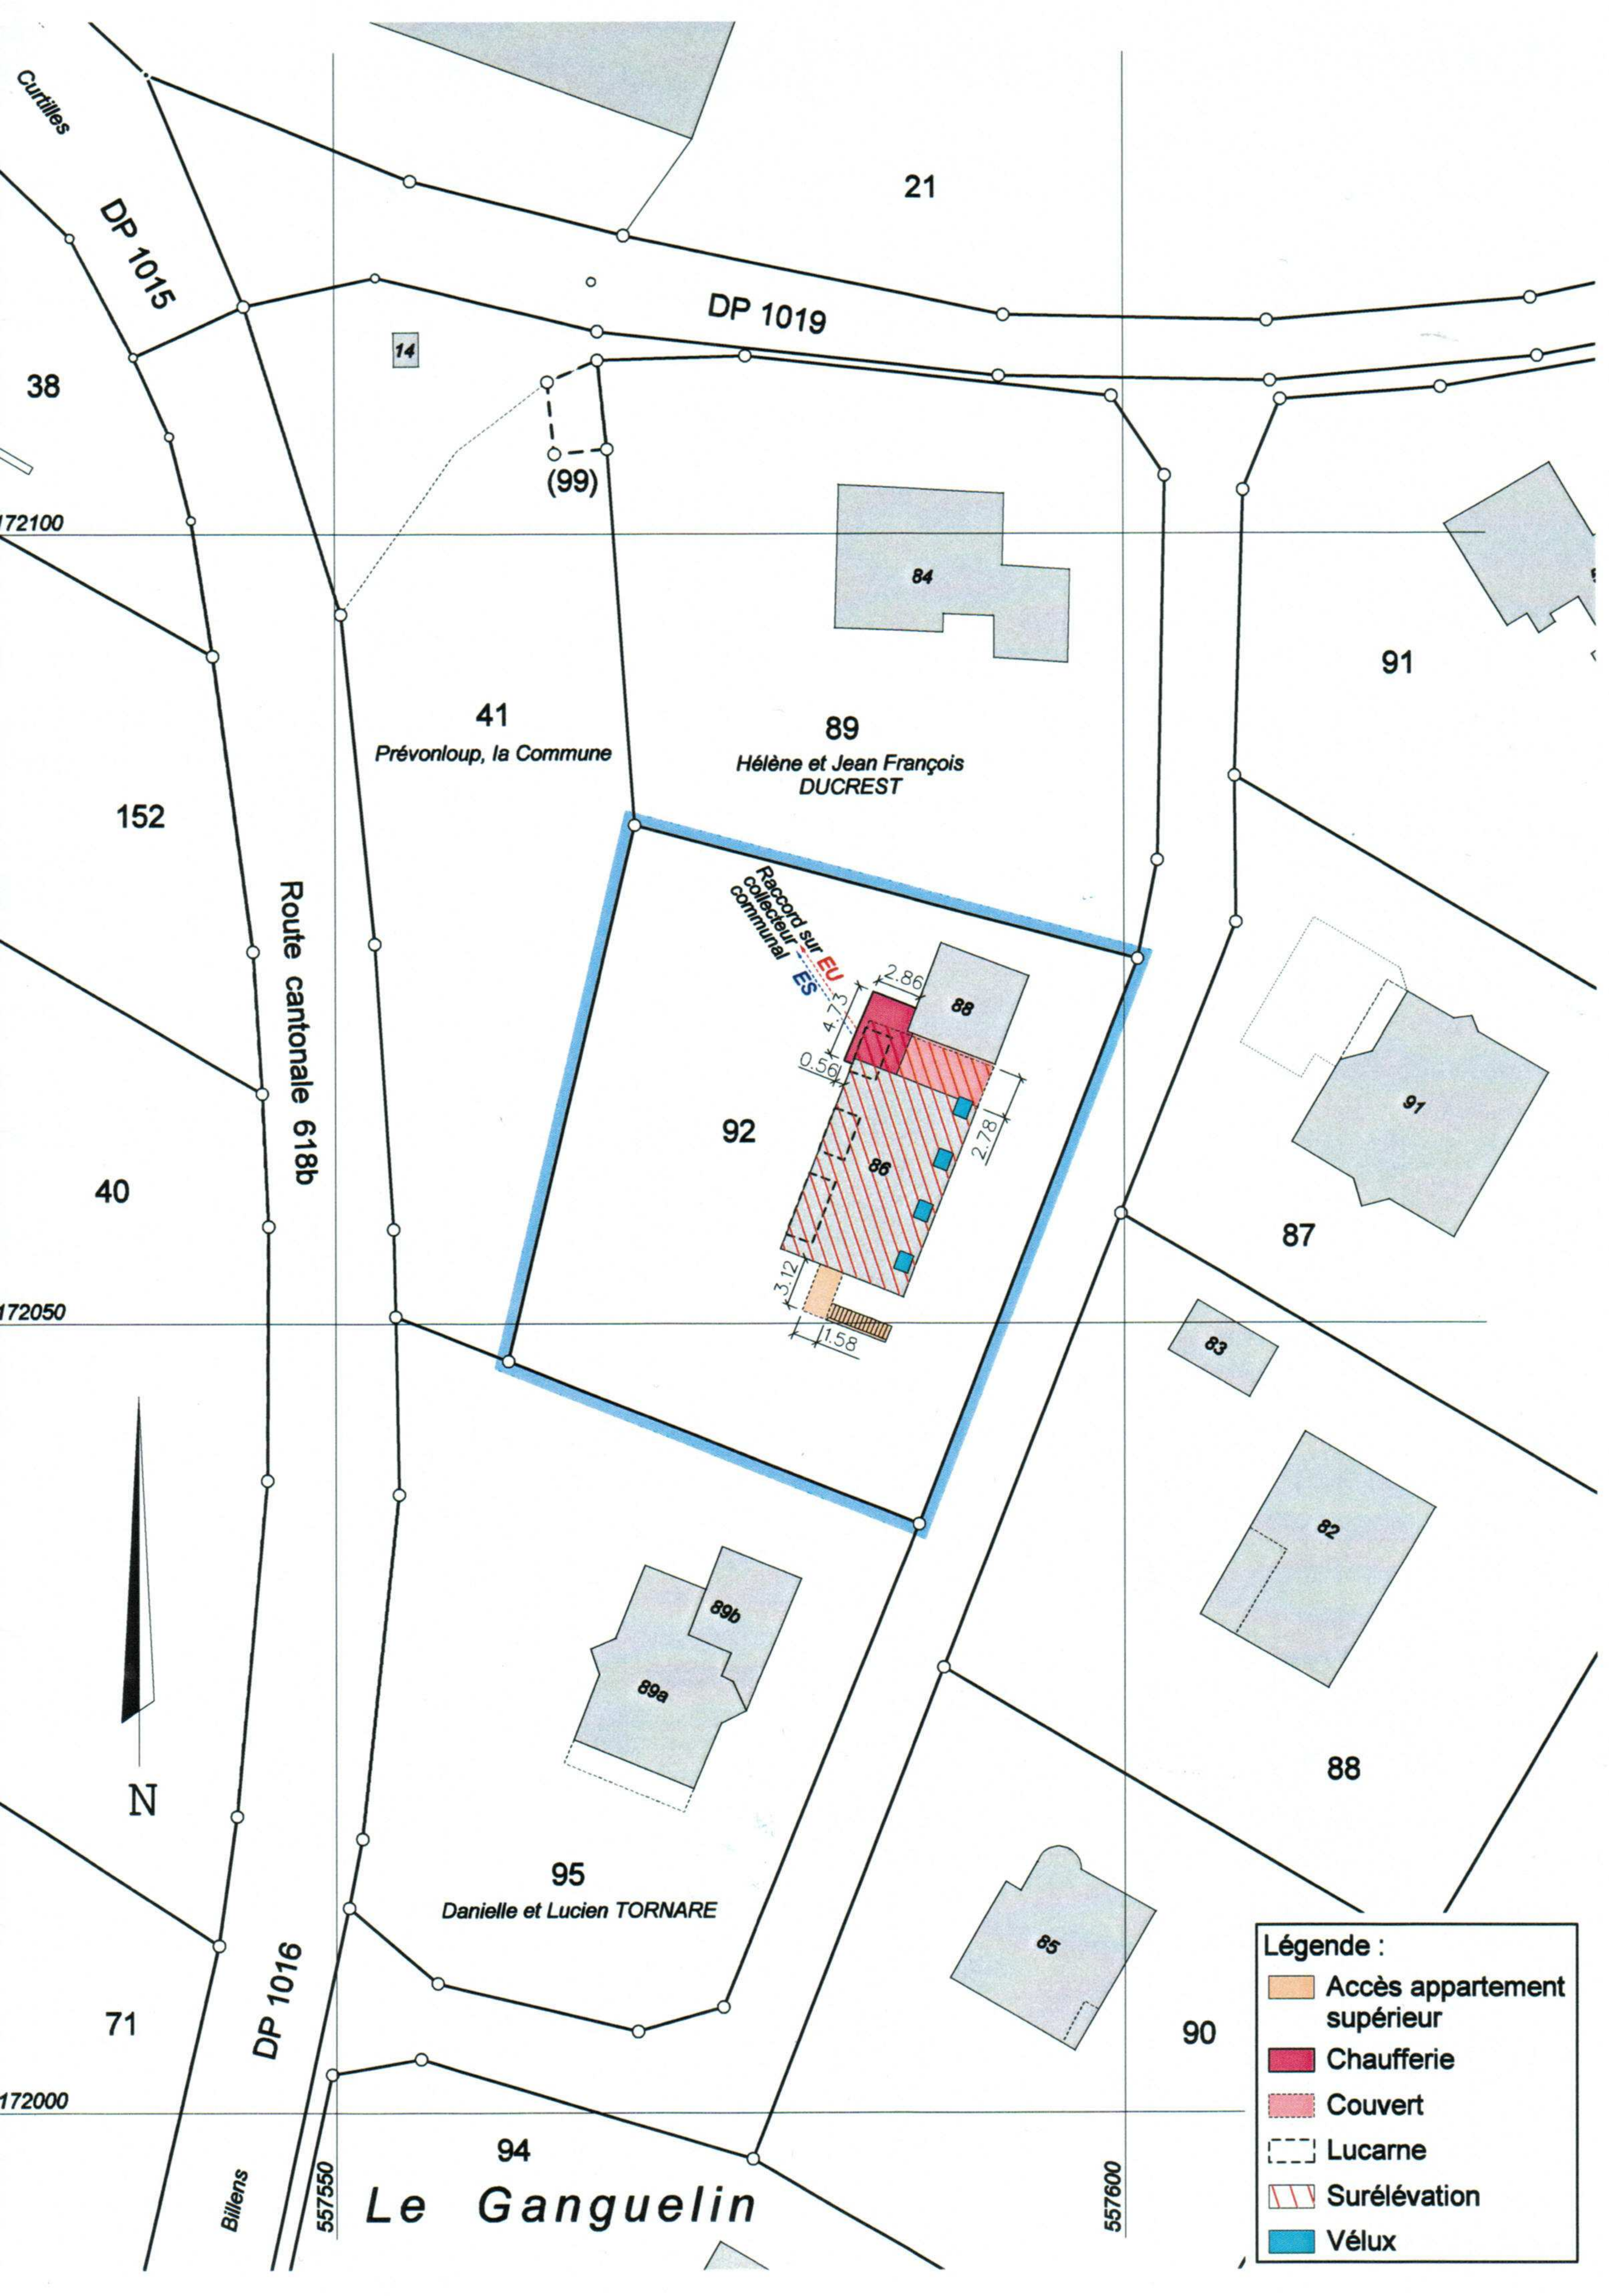

Légende :

- Accès appartement supérieur
- Chauffage
- Couvert
- Lucarne
- Surélévation
- Vélux



Curtilles
 DP 1015
 38
 172100
 152
 40
 172050
 71
 DP 1016
 Billens
 557550
 172000

21
 DP 1019
 14
 (99)
 84
 41
 Prévonloup, la Commune
 89
 Hélène et Jean François DUCREST
 92
 Raccord sur EU Collecteur communal ES
 2.86
 0.56
 2.78
 3.12
 1.58
 88
 87
 83
 82
 88
 85
 95
 Danielle et Lucien TORNARE
 89a
 89b
 94
 Le Ganguelin
 557600

91
 91
 87
 88
 90