

PLAN POUR ENQUETE

COMMUNE DE PRÉVONLOUP

Propriété de Mme Isabelle CHRISTINET

Parcelle n° 23

Plan n° 212 / 5

Zone légalisée: zone agricole

Secteur de protection des eaux: üB

Coordonnées moyennes: 557'690 / 172'150

Altitude moyenne du terrain: 740 m.

Servitude: aucune

Mention: aucune


Degré de sensibilité au bruit: III (à légaliser)

Note au recensement architectural: 4

Désignation cadastrale de la parcelle 23:

Habitation et rural n°62	127 m ²
Garage n°92	18 m ²
<u>Place-jardin</u>	<u>685 m²</u>
	<u>830 m²</u>

- PROJET:**
- Extension du logement
 - Rénovation partielle du bâtiment ECA n°62
 - Démolition du garage n° ECA 92
 - Construction d'un couvert à voitures
 - Installation d'une pompe à chaleur

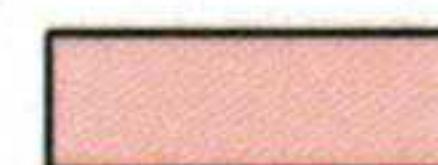

Dérogation: Distance entre le couvert à voiture et les limites de propriétés voisines, selon art. 26 RPGA, application de l'art. 39 RATC

La propriétaire:

L'architecte:

Mis à l'enquête au greffe municipal du

16.03.13

au

14.04.13

L'attestent au nom de la Municipalité

Le Syndic:

La Secrétaire:

Le géomètre breveté:

1:1000

Dossier n° M22'209/LR

Mensuration numérisée
Géodonnées © Etat de Vaud




Moudon, le 11 février 2013

NICOD + PERRIN
INGÉNIEURS ET GÉOMÈTRES SA

Ch. Château-Sec 6 Case postale 186
1510 Moudon
Tél. 021/905 15 88
moudon@nicodperrin.ch

Rue du Temple 9 Case postale 203
1530 Payerne
Tél. 026/662 41 11
payerne@nicodperrin.ch

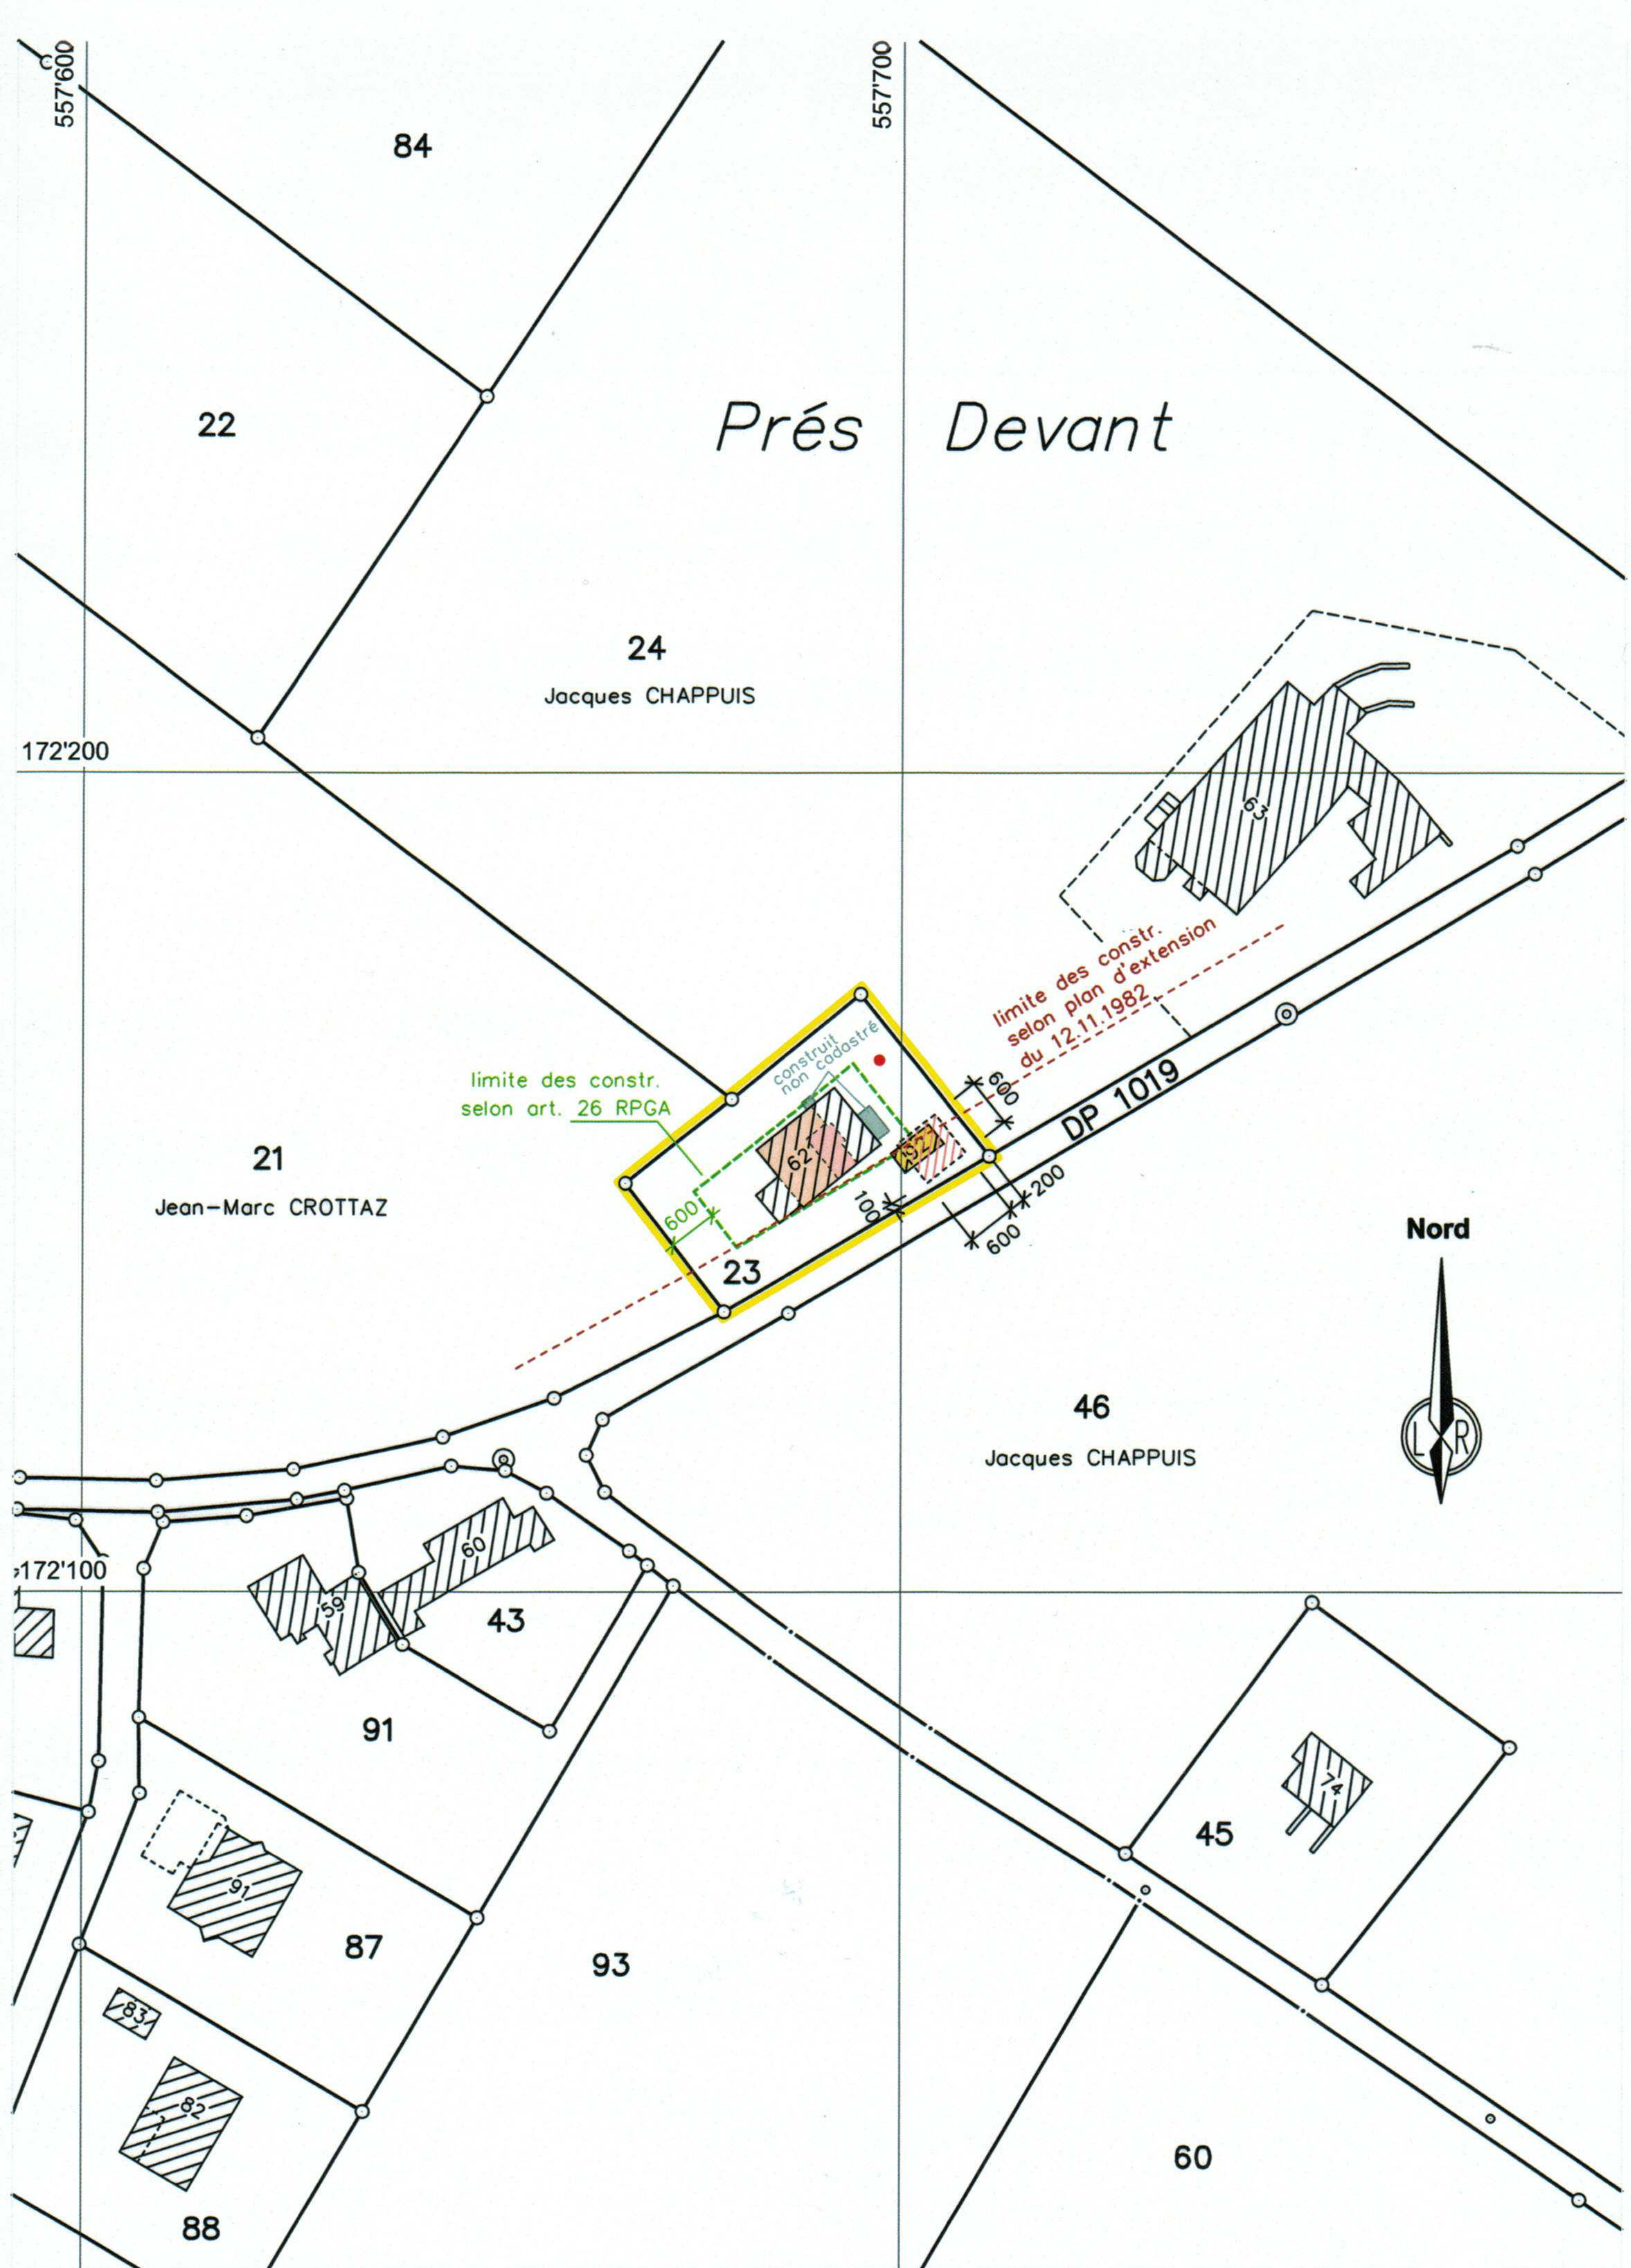

Remarque: - La réalisation du projet implique une mise à jour du plan du Registre Foncier